


Annexe n°1 : Proposition de répartition des lots à louer AAC Bruges Terrefort – Bordeaux métropole

Cette répartition pourra être modifiée en fonction des projets reçus

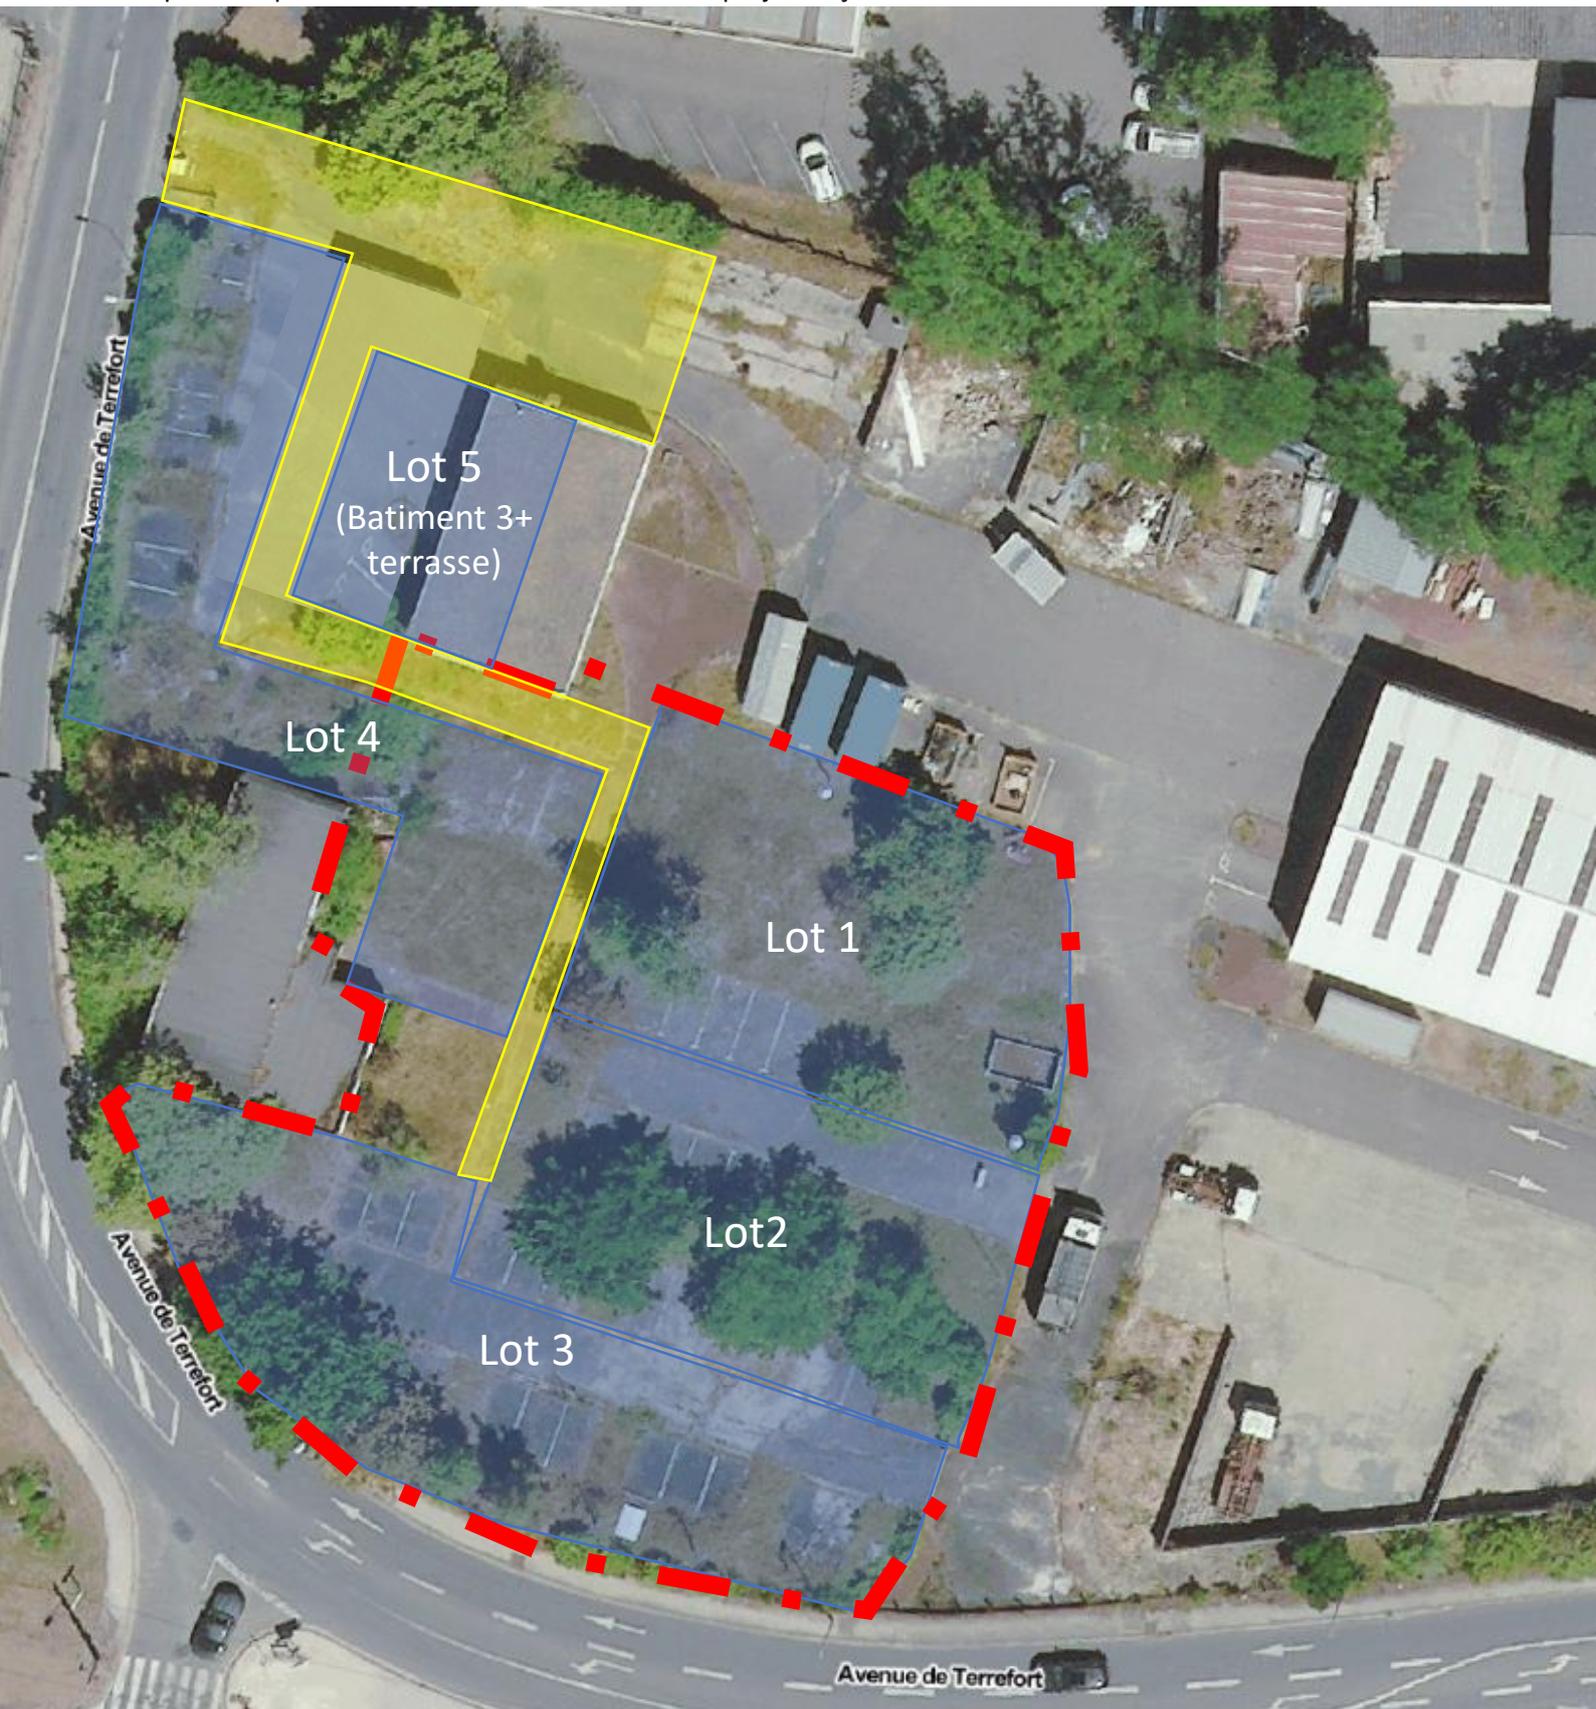

-  Lot mis à disposition
-  Circulations communes

-  Zone a priori accessible uniquement aux piétons